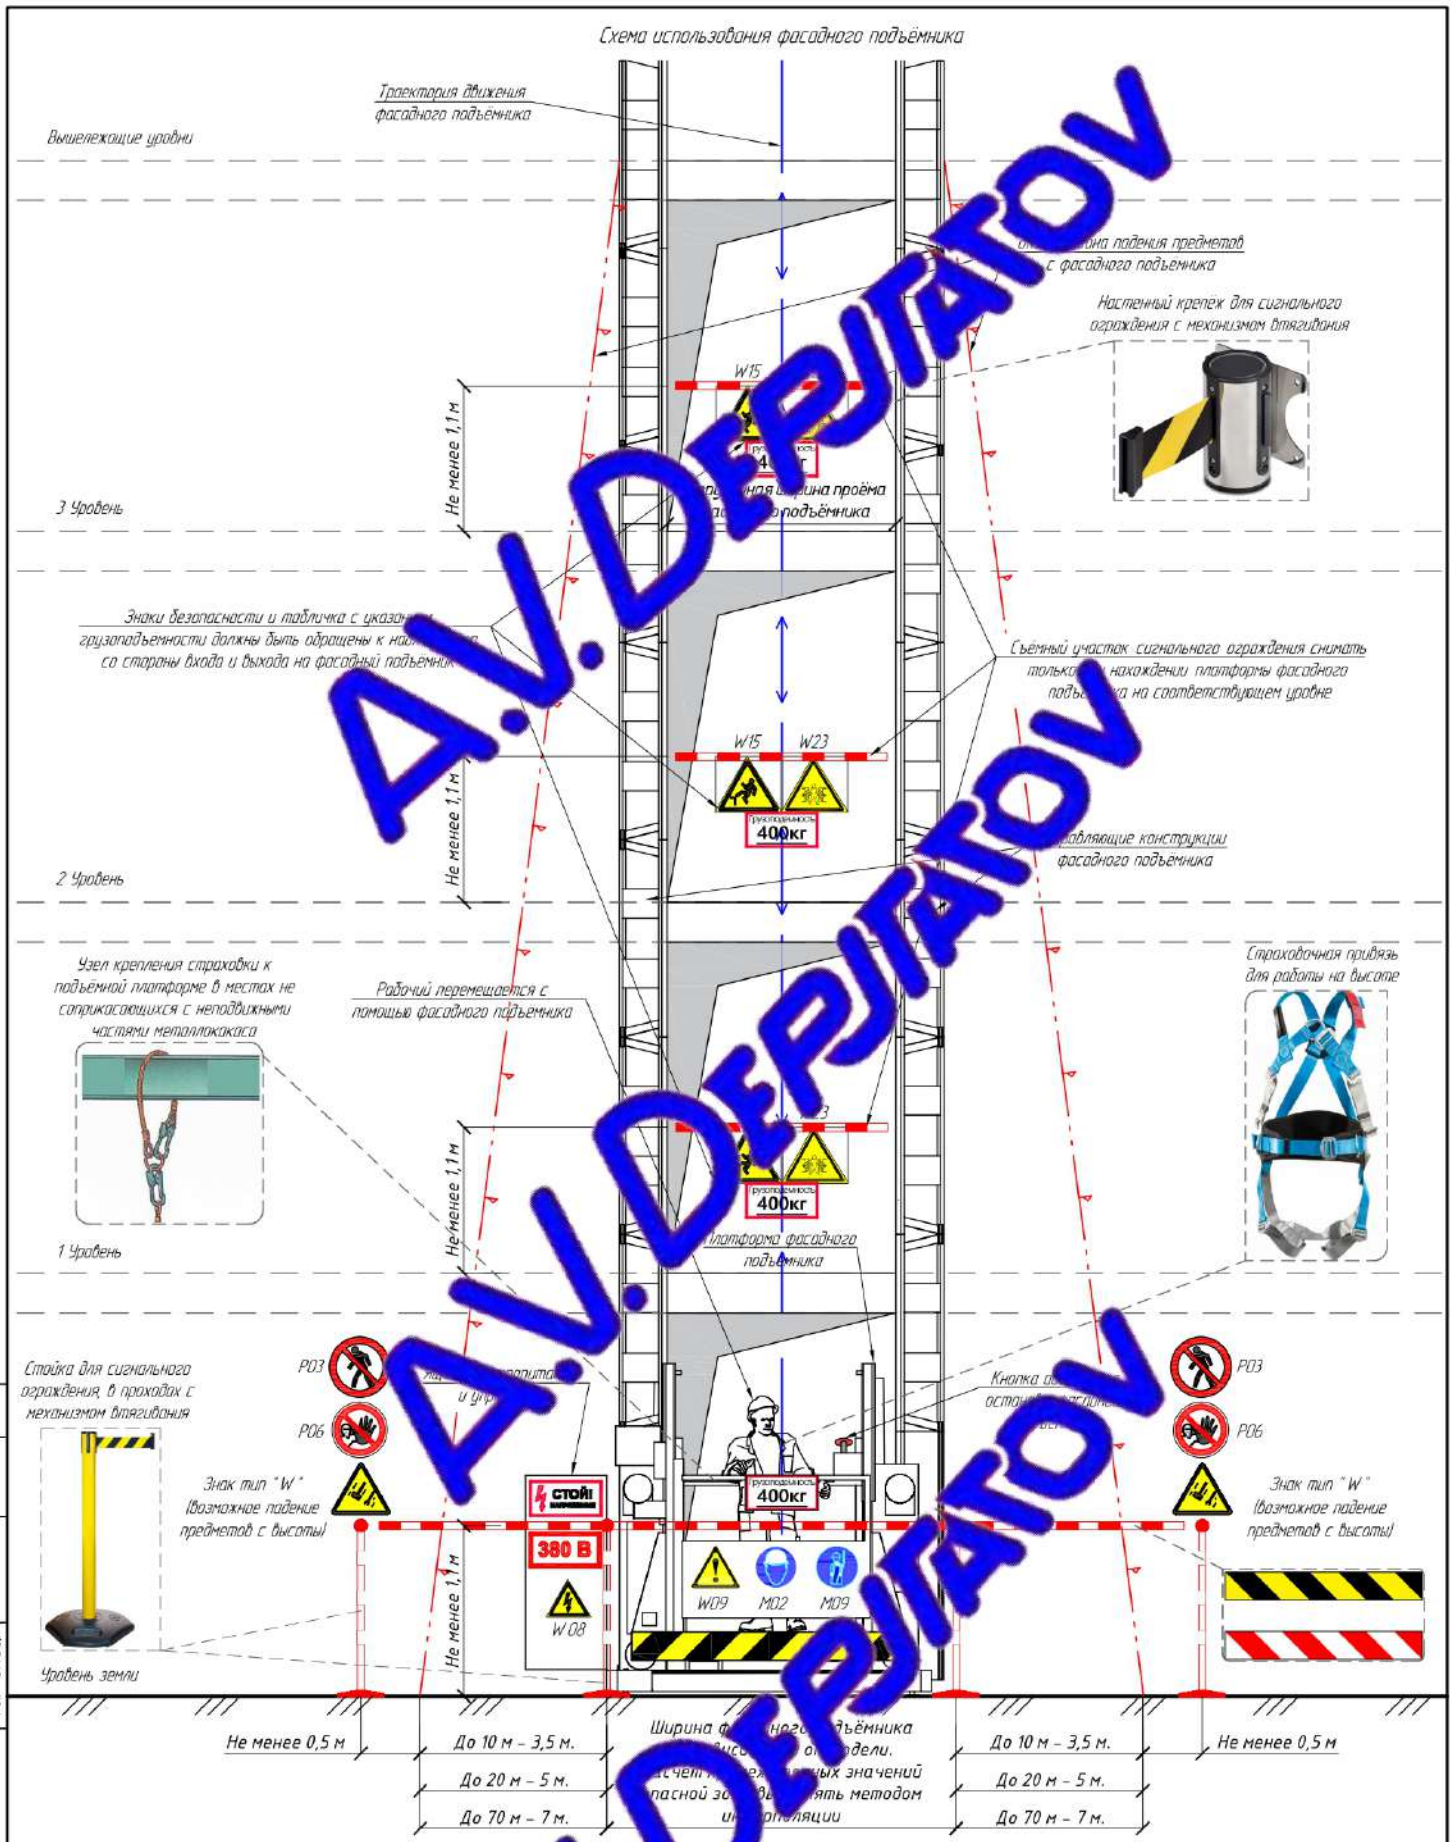

						ШИФР			
						Наименование и адрес объекта, на котором используется фасадный подъёмник			
Изм.	Кол.	Лист	№Док.	Подп.	Дата				
		Депутатов				ПРОЕКТ ПРОИЗВОДСТВА РАБОТ на использование фасадного подъёмника	Стадия	Лист	Листов
							Р	1	
						Схема использования фасадного подъёмника			

Согласовано

Гл. спец.

Взам. инв. N

Подл. и дата

Инв. N подл.

A.V. DEPUTATOV